

Жоспар шегіндегі бөтен жер пайдаланушылар(меншікелері)  
Посторонние землепользователи (собственники) в границах плана

Жоспардағы N на плане	Жоспар шегіндегі жер пайдаланушылардын (меншік иелерінің) атауы Наименование землепользователей (собственников) в границах плана	Аланы, га Площадь, га

Осы актіні Жарқайың аудандық жер-кадастрлық филиалы МЖҒӨО РМК ЕМК «Ақмола мемлекеттік жерге орналастыру жөніндегі институты» жасады  
Настоящий акт изготовлен Жаркаинским районным земельно-кадастровым филиалом ДГП РГП ГосНИЦзем "Акмолинский государственный институт по землеустройству"

Директор Галаганов С.Ф.  
17 мәскеу 200 7 г  
М.О.  
М.П.

Осы актіні беру туралы жазба жер учаскесіне меншіктік құқығын жер пайдалану құқығын беретін актілер жазылатын кітапта № 2967 болып жазылды  
Қосымша: жоқ  
Запись о выдаче настоящего акта произведена в книге записей актов на право собственности на земельный участок, право землепользования за № 2967

Приложение: нет

М.О.  
М.П.  
Жарқайың ауданының "Жер қатынастары бөлімі"  
Мемлекеттік мекемесі  
Государственное учреждение  
"Отдел земельных отношений" Жаркаинского района

Начальник Шонов Б.П.

17 мәскеу 200 7 г  
Жер учаскесіне құқығын тіркеу туралы белгі  
Отметка о регистрации права на земельный участок

ЖАРҚАЙЫҢ АУДАНЫНЫҢ ӨДІЛЕТ БАСҚАРМАСЫ		Тіркеу ісін №	Тіркеу күні
Өтінім № <u>02/4408</u>	Кадастр № <u>01-885-002-1006</u>	Қолы <u>Тайшыбеков</u>	Қолы <u>Шонов</u>
Тіркеуші (маман) <u>Тайшыбеков</u>	Басшы <u>Шонов</u>		



ТҰРАҚТЫ ЖЕР ПАЙДАЛАНУ  
ҚҰҚЫҒЫН БЕРЕТІН

АКТ

НА ПРАВО ПОСТОЯННОГО  
ЗЕМЛЕПОЛЬЗОВАНИЯ

№ 0040860

Жер учаскесінің кадастрлық нөмірі - 01-283-002-1596

Меншік иесі - Мемлекеттік мекемесі "Білім бөлімі", Қазақстан Республикасы, Ақмола облысы, Жарқайың ауданы, Державинск қаласы, Ленин көшесі, 30 үй

Жер учаскесіне жеке меншік құқығы, тұрақты жер пайдалану

Жер учаскесінің алаңы - 2,5634 га.

Жер учаскесін мақсатты тағайындау - Үкібаев орта мектебі тұрғын корпусымен пайдалану қызмет көрсету үшін

Жер учаскесін пайдаланудағы шектеулер мен ауыртпалықтар - жоқ

Жер учаскесінің бөлінуі - бөлінеді

Актінің берілу негізі - 2007 жылғы 22 ақпандағы № 2552 жылжымайтын мүліктің легализация өткізетін комиссияның шешімі

Кадастровый номер земельного участка - 01-283-002-1596

Собственник - Государственное учреждение "Отдел образования", ул. Ленина, д. 30, г. Державинск, Жаркаинский район, Акмолинская область, Республика Казахстан

Право собственности на земельный участок, постоянное землепользование

Площадь земельного участка - 2,5634 га.

Целевое назначение земельного участка - для эксплуатации и обслуживания средней школы имени Укубаева с жилым корпусом

Ограничения в использовании и обременения земельного участка - нет

Делимость земельного участка - делимый


Основание выдачи акта - решение комиссии по проведению легализации недвижимого имущества от 22 февраля 2007 года № 2552

№ 0040860

Жер учаскесінің ЖОСПАРЫ  
ПЛАН земельного участка

Учаскенің орналасқан жері - Қазақстан Республикасы, Ақмола облысы, Жарқайың ауданы, Державинск қаласы, Школьный қалтарысы, 1 үй

Местоположение участка - пер. Школьный, д. 1, г. Державинск, Жаркаинский район, Акмолинская область, Республика Казахстан

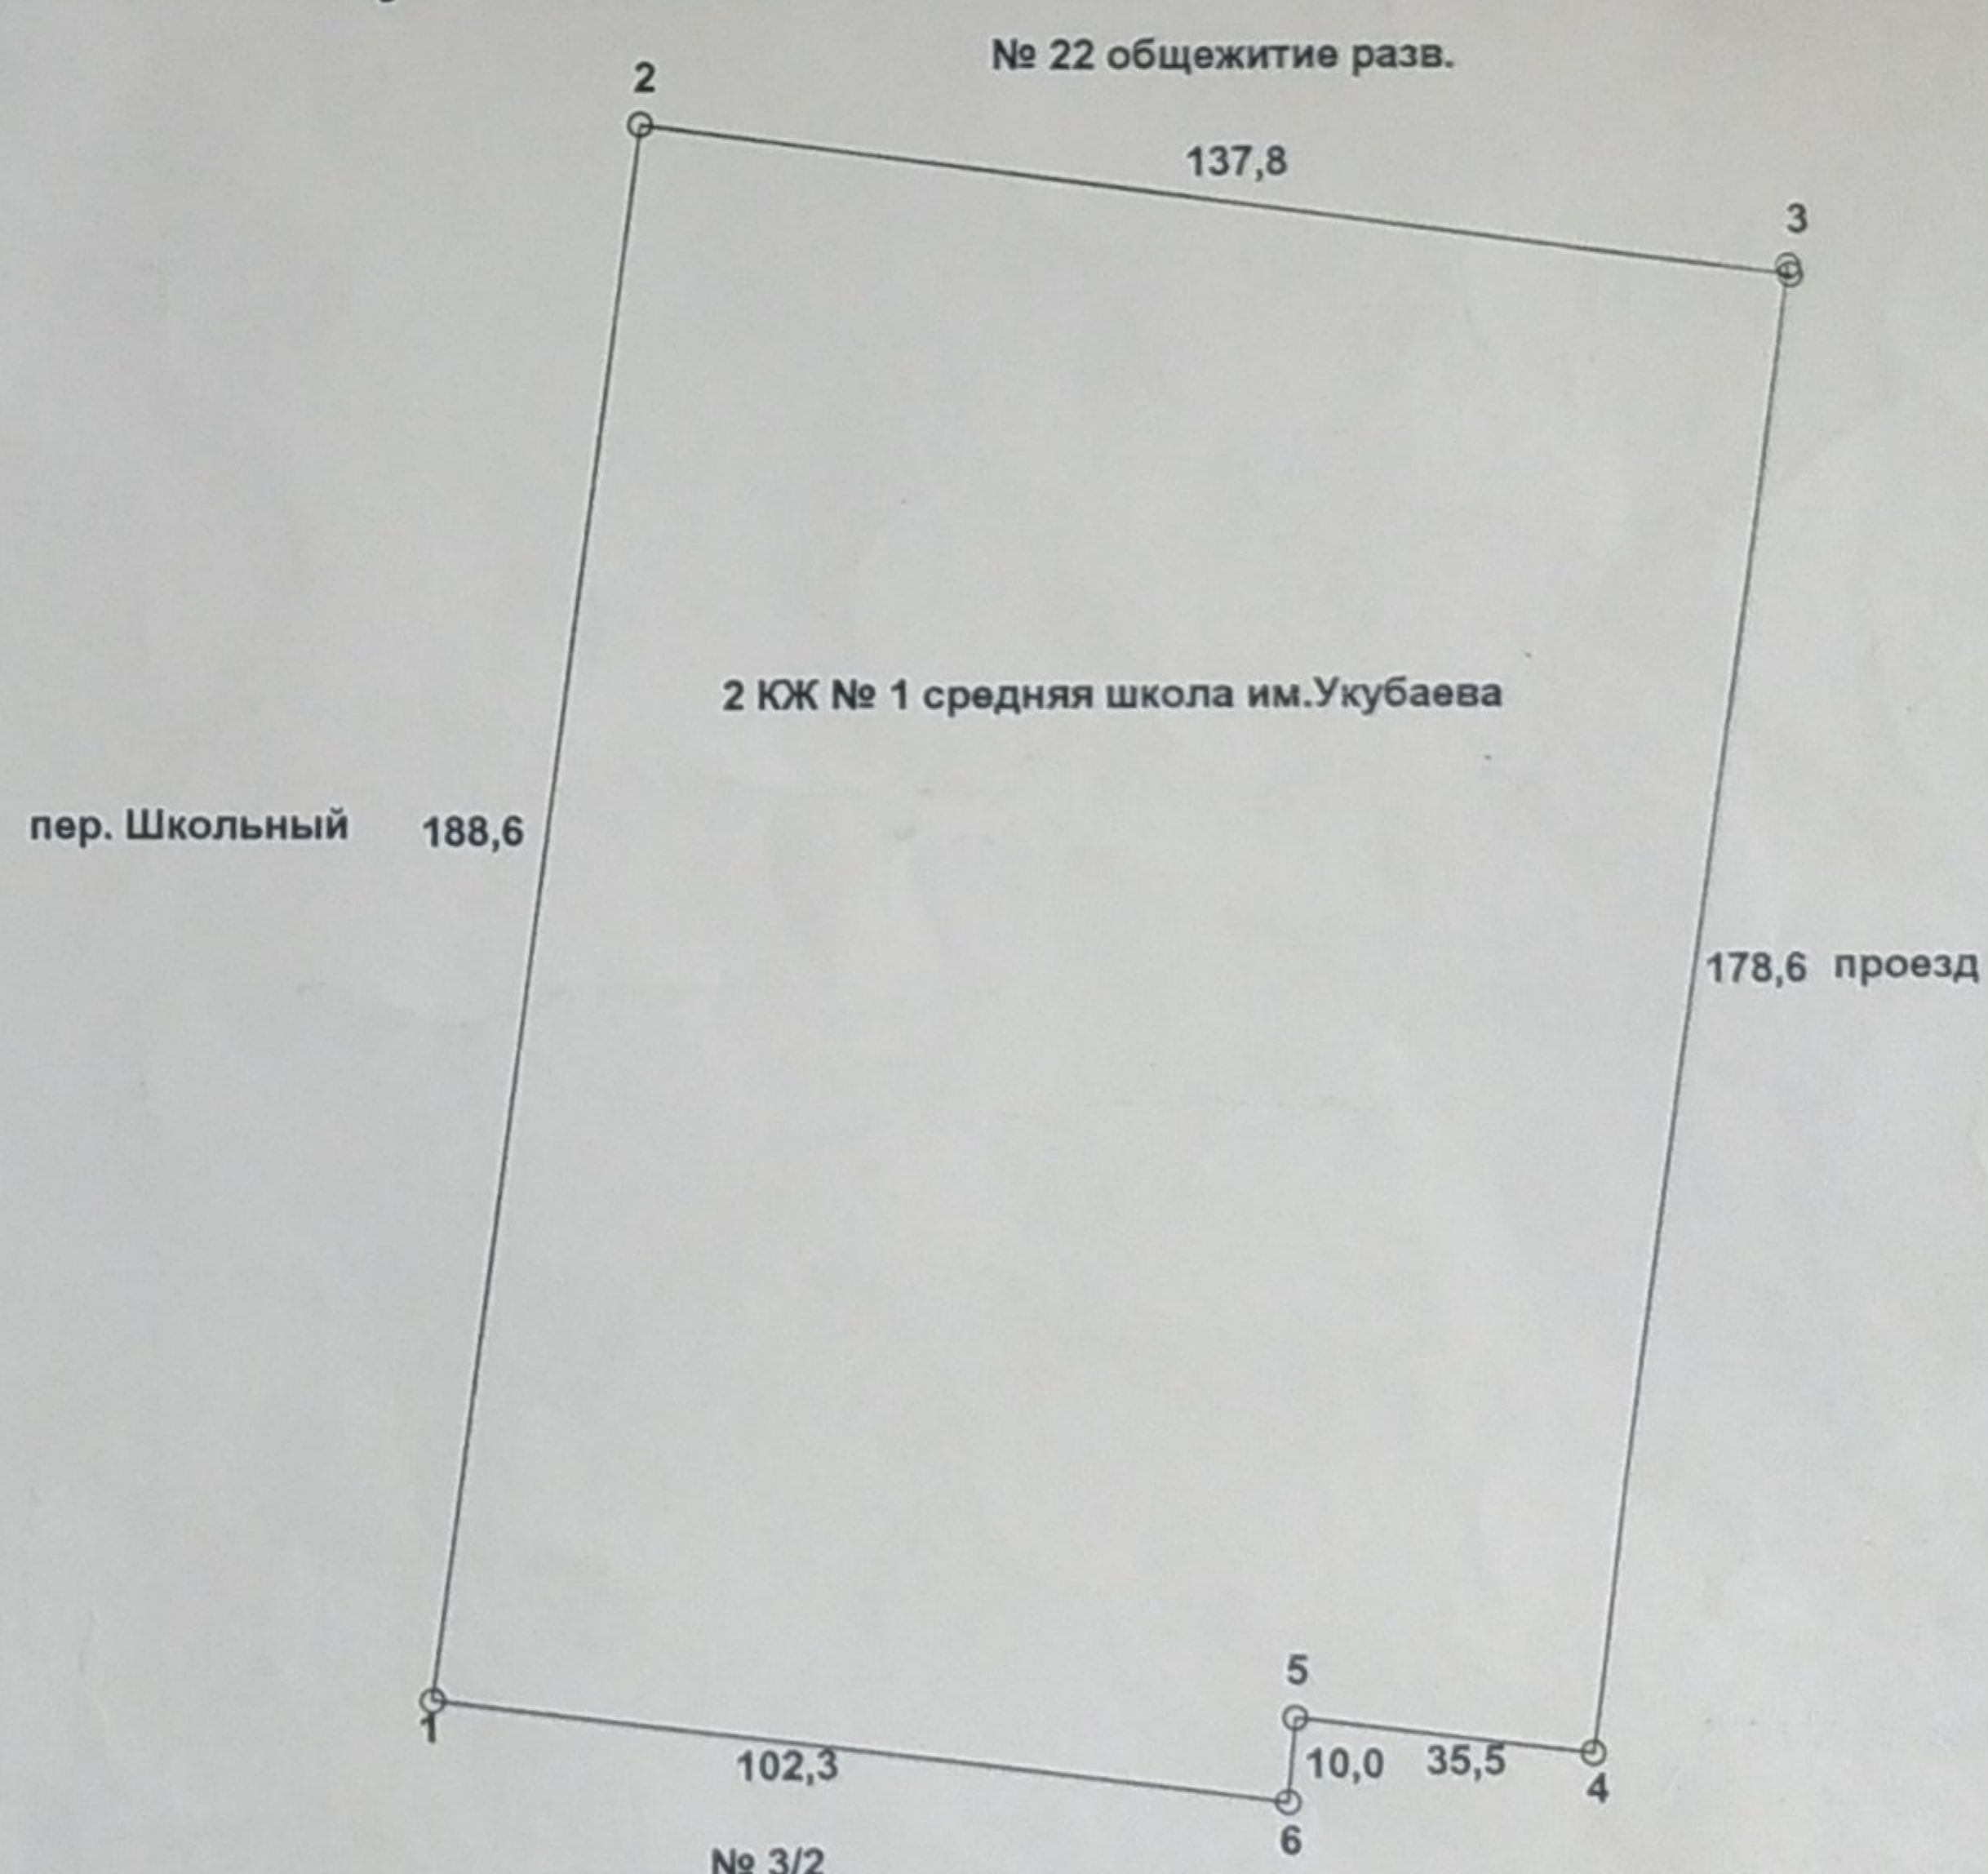

Масштаб 1: 2000